



begane grond

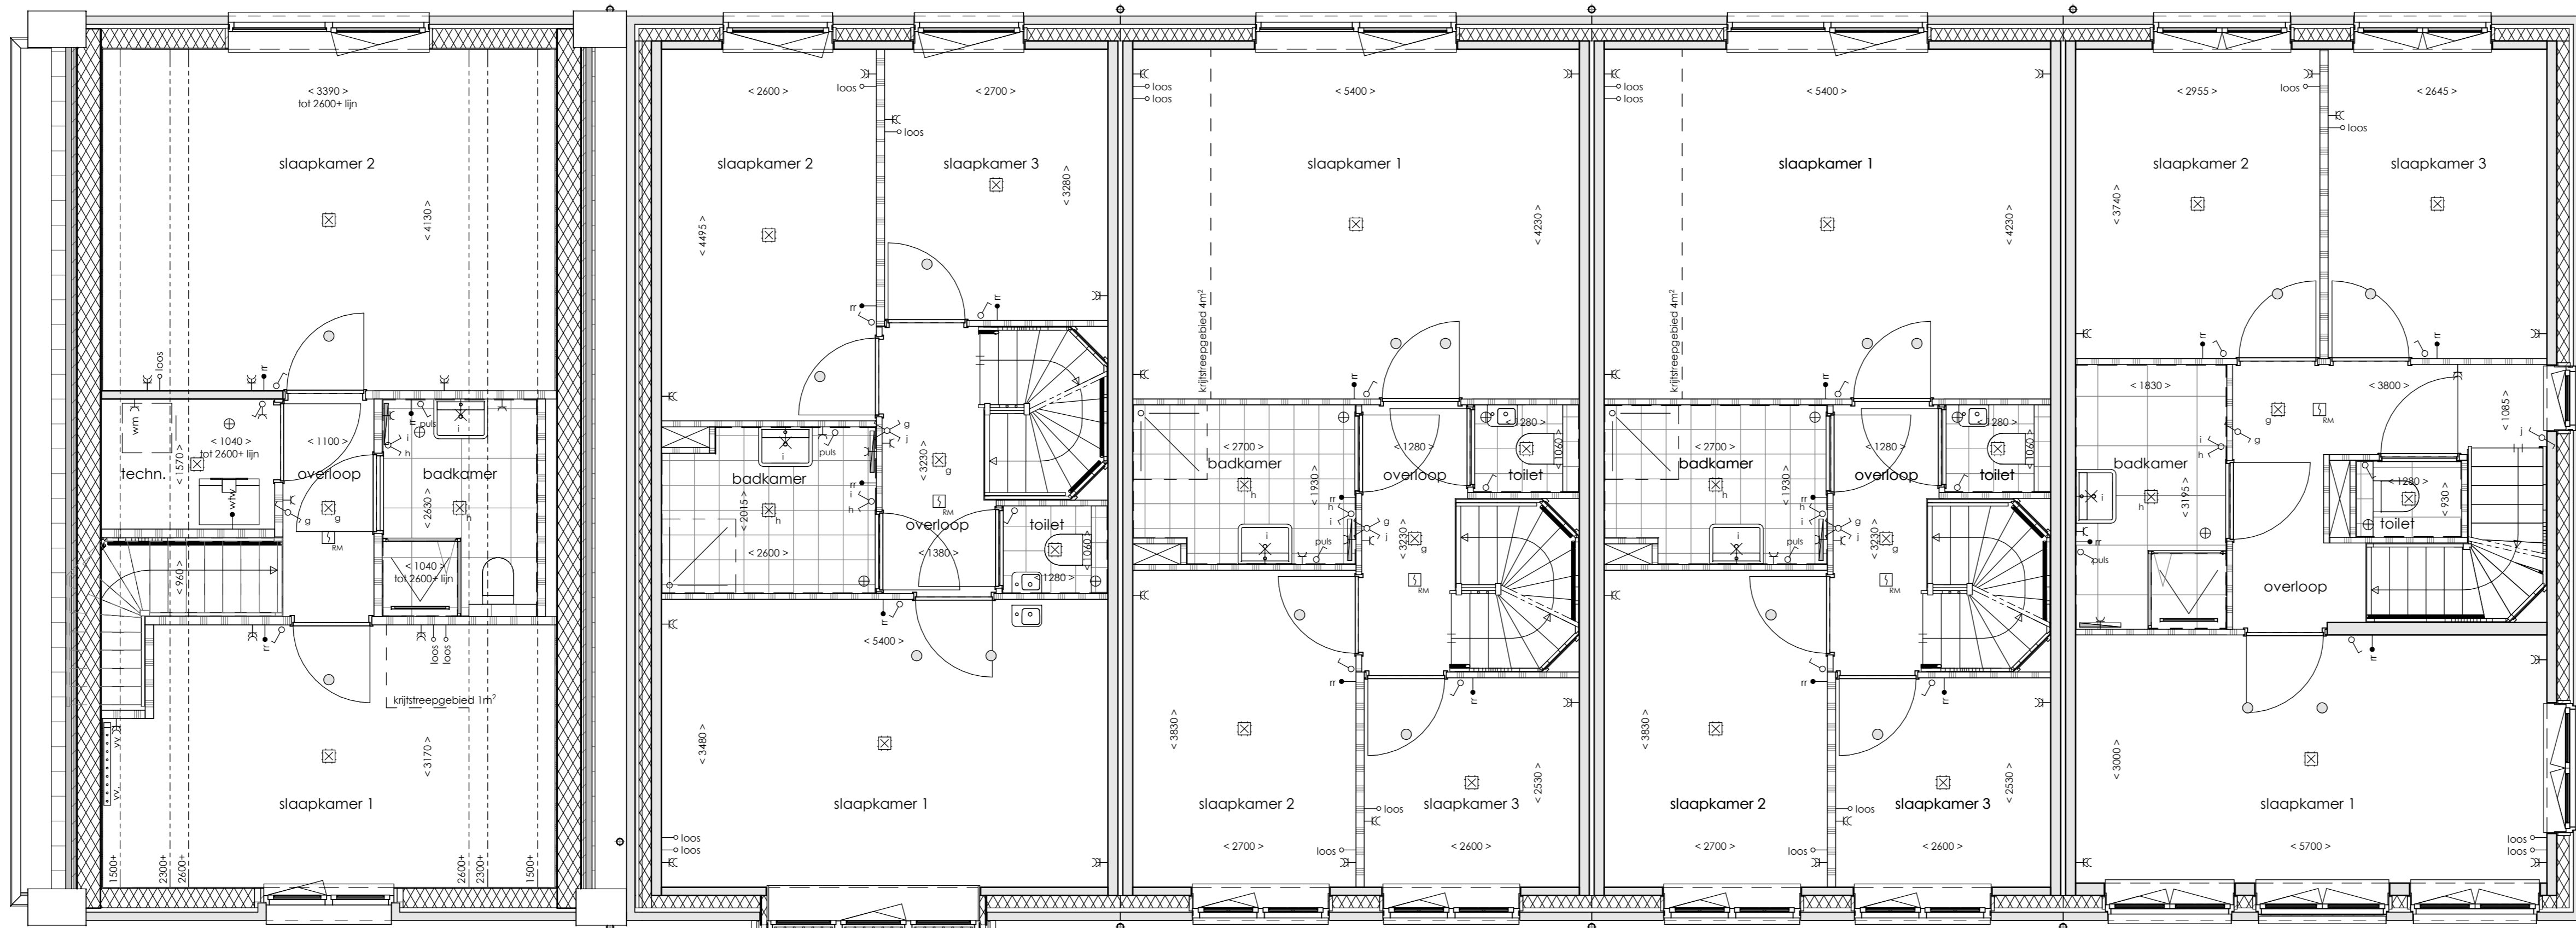


eerste verdieping

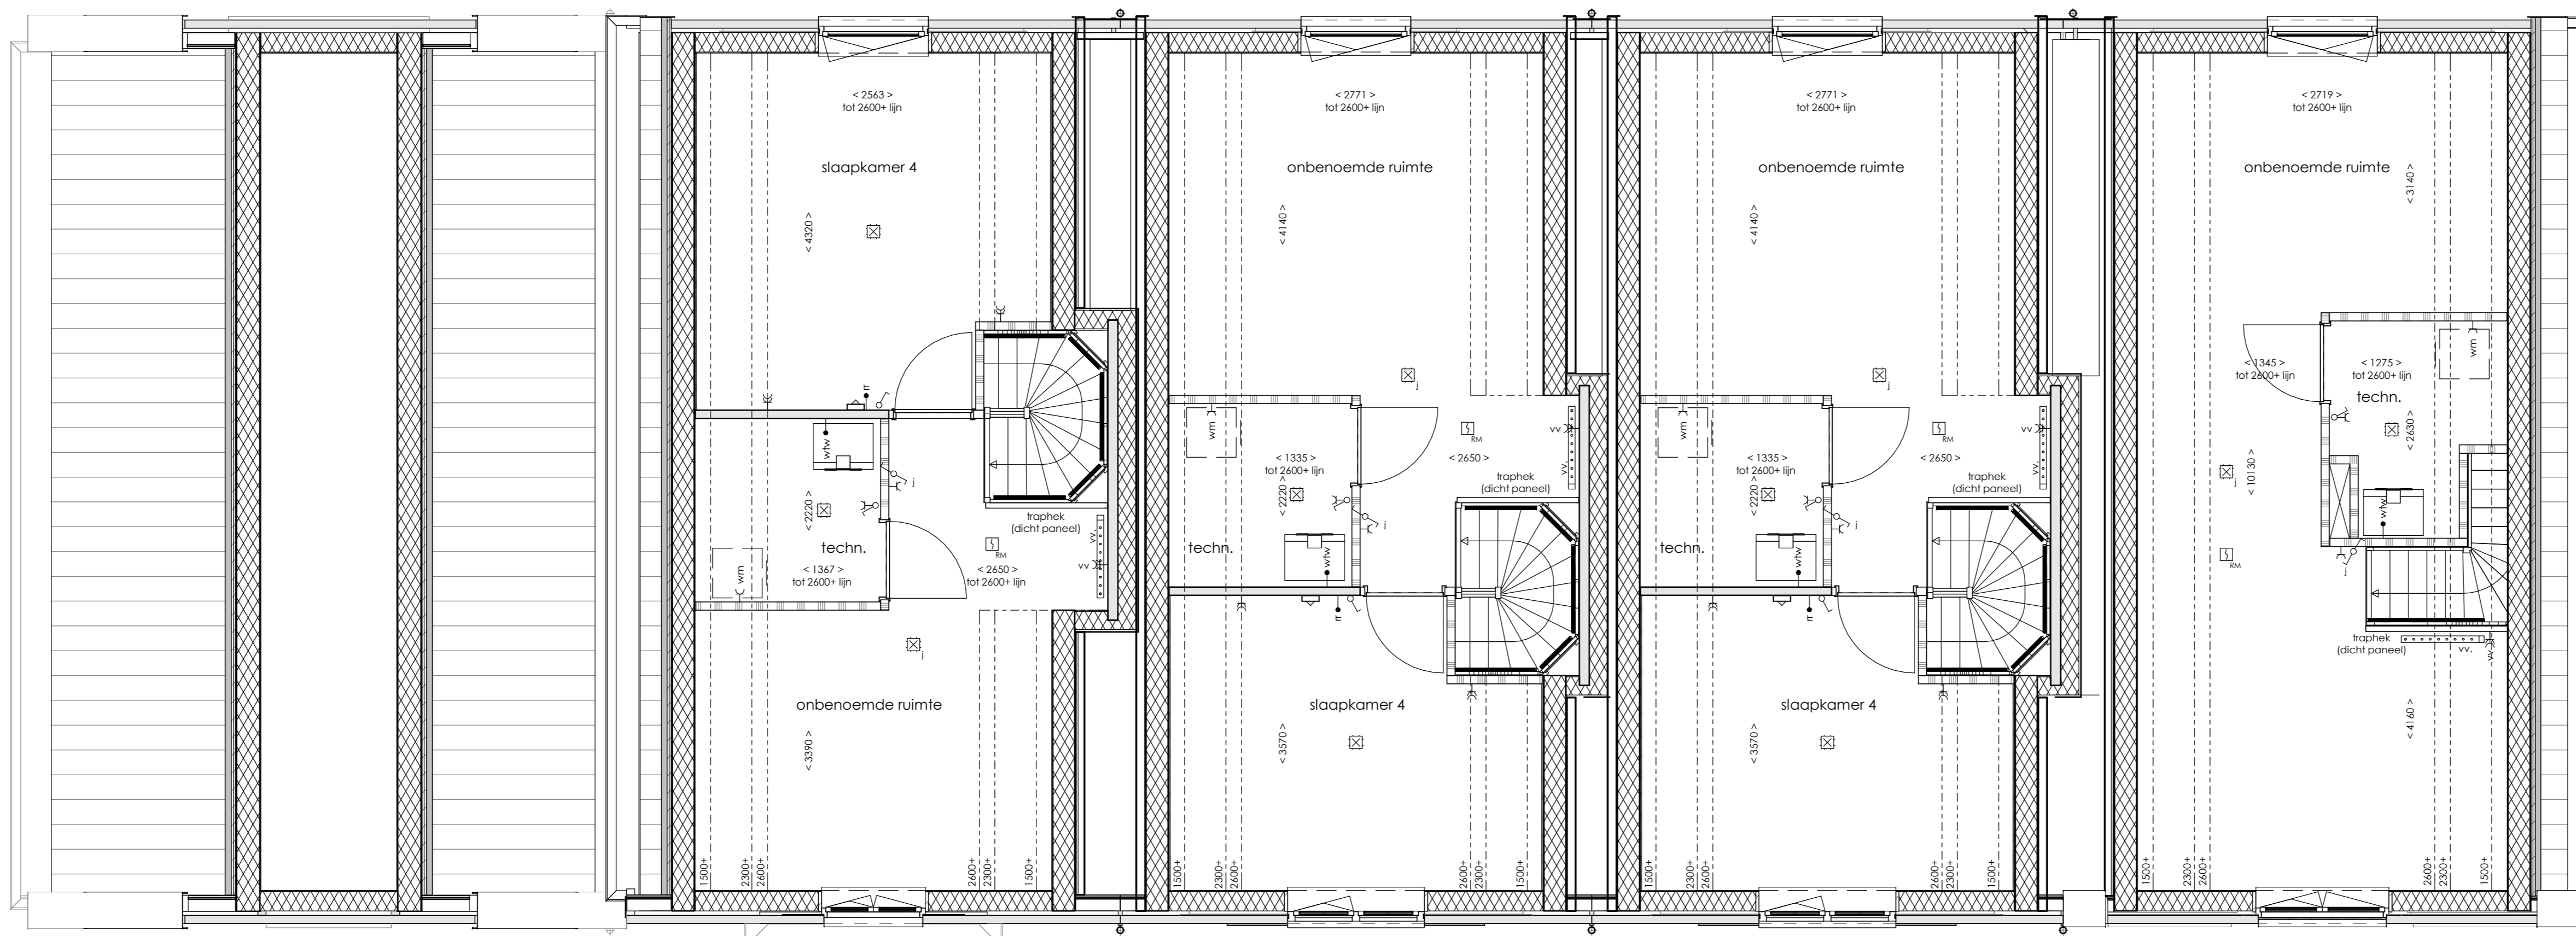

tweede verdieping

SITUATIE

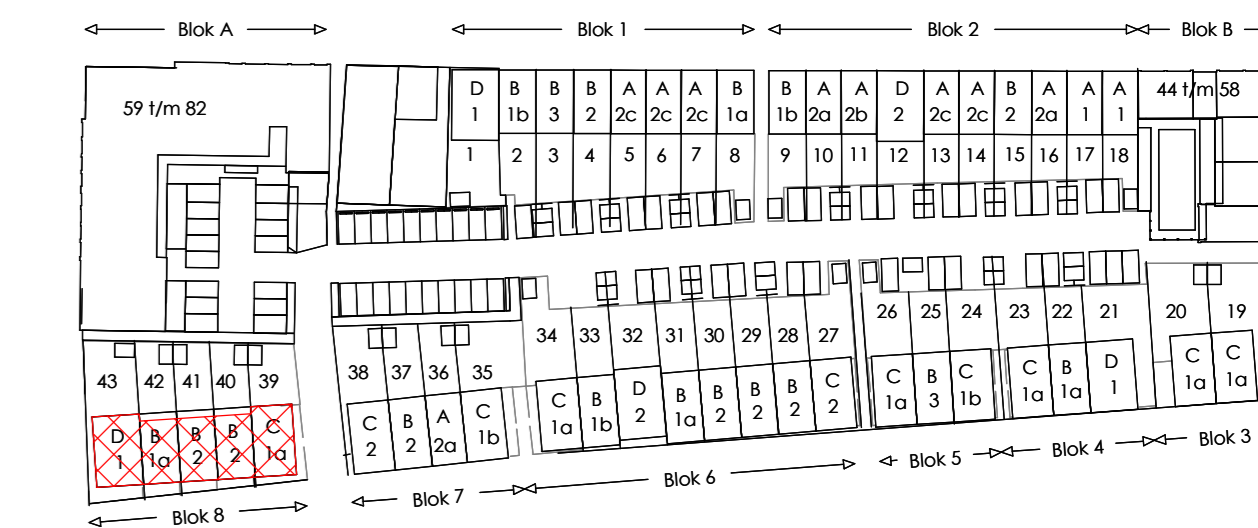


RENVOOI

- metaalwerk/afkonditioneren
- facadelement
- lichte scheidingwand
- entree woning
- enkelglazig schuifraam
- dubbelglazig schuifraam
- wandcontactdoos (wcd)
- wandcontactdoos (wcd) dubbel wandcontactdoos f/w-w/uit
- 400V aansluiting f/w-warmtepomp
- wandcontactdoos f/w-wasmachine
- aansluitpunt onbedroom f/w-coldata inrichting (Abonnee Overname Punt)
- aansluitpunt onbedroom f/w-coldata inrichting
- aansluitpunt onbedroom f/w-boiler
- aansluitpunt onbedroom f/w-oven/magnetron
- wandcontactdoos peflex f/w-elektrisch koken drie-fasen schakelaar f/w-bediening mechanische ventilatie
- wandcontactdoos f/w-bediening mechanische ventilatie
- wandcontactdoos f/w-koelkast
- wandcontactdoos f/w-elektrische hot/water boiler
- plafondlichtpunt incl. armatuur
- wandlichtaansluitpunt
- afdekpl. beïnvloeding
- schakelbeïnvloeding
- rookmelder op lichtnet
- harnakwaterafvoer
- afvalgevoerd plafond f/w-installatie
- inblaasventiel plafond f/w-installatie
- ruimte regeling vloerwarming
- vloerwarming
- thermostataansluiting f/w-verwarming
- hoofdbediening f/w-installatie
- melkerkast
- kruipkast
- opstelplaats wasmachine
- opstelplaats f/w-uit
- opstelplaats warmtepomp
- verdeler vloerwarming
- elektrische radiator (afmeting nbt)

DISCLAIMER

De op deze tekening aangegeven maten zijn circa maten in millimeters en fussen de wanden vloeren gemeten, waarbij geen rekening is gehouden met angrage wandafwerking, plinten, afblimring, etc. In verband met nauwkeurige uitwerking van details, constructies, maatvoering materialen e.d. kunnen er kleine afwijkingen ontstaan ten opzichte van de nu vermelde gegevens. Deze geringe afwijkingen geven geen aanleiding tot verrekening. Aan de op deze tekening aangegeven maten derhalve geen rechten worden ontleend. De op deze tekening aangegeven maatvoering is niet geschikt voor opdrachten aan deuren door kozels. De posities van aansluitingen en installatie onderdelen zijn indicatief op tekening weergegeven. De exacte aantallen en posities zullen na berekening in het werk door de installateur worden bepaald en kunnen afwijken van deze tekening.

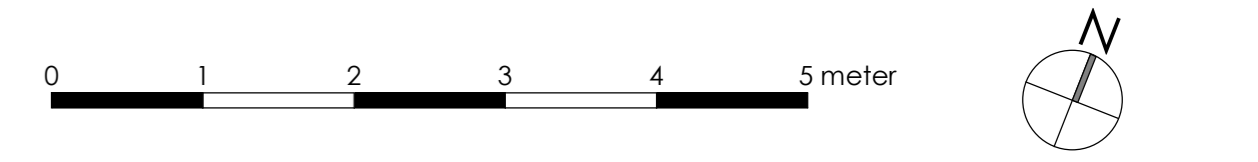

*Nieuw wonen*  
**BAANDER VESTING**  
*in hartje Edam*

**TEKENING**  
KOPERS-CONTRACTSTUK  
PLATTEGRONDEN - BNR, 39 1/M, 43

**PROJECT**  
43 WON. + 38 APP. BAANDERVESTING  
EDAM

**OPDRACHTGEVER**  
HSB BOUW B.V.  
VOLENDAM

**SCHAAL**  
MODELLEUR  
GEOCENTR.  
STATUS  
DEFINITIEF

**PROJECTNUMMER**  
TEKENINGNUMMER  
P20153  
PC-08W-200

1:50  
M. Jansen  
E. van Rooij  
16-04-2021  
B. 01-06-2021

OPDRACHTGEVER  
HSB BOUW B.V.  
VOLENDAM

EIK BOUWADVIES | SHERTOGENBOSCH | WWW.EIKBOUWADVIES.NL | 073 30 35 339




voorgevel  
 bnr. 43 type D1    bnr. 42 type B1aL    bnr. 41 type B2L-sp    bnr. 40 type B2L-sp    bnr. 39 type C1a-sp



rechter zijgevel  
 bnr. 39 type C1a



achtergevel  
 bnr. 39 type C1a-sp    bnr. 40 type B2L-sp    bnr. 41 type B2L-sp    bnr. 42 type B1aL    bnr. 43 type D1

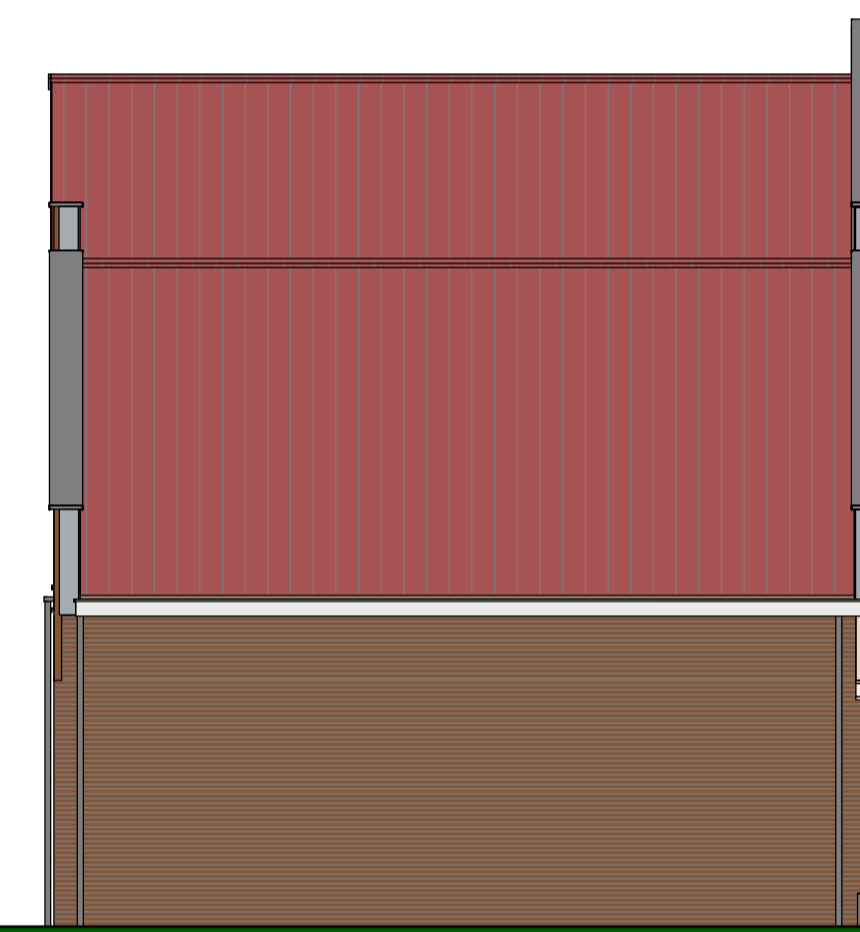


linker zijgevel  
 bnr. 43 type D1



doorsnede A-8  
 bnr. 39 type C1a-sp    bnr. 40 type B2L-sp    bnr. 41 type B2L-sp    bnr. 42 type B1aL    bnr. 43 type D1

SITUATIE

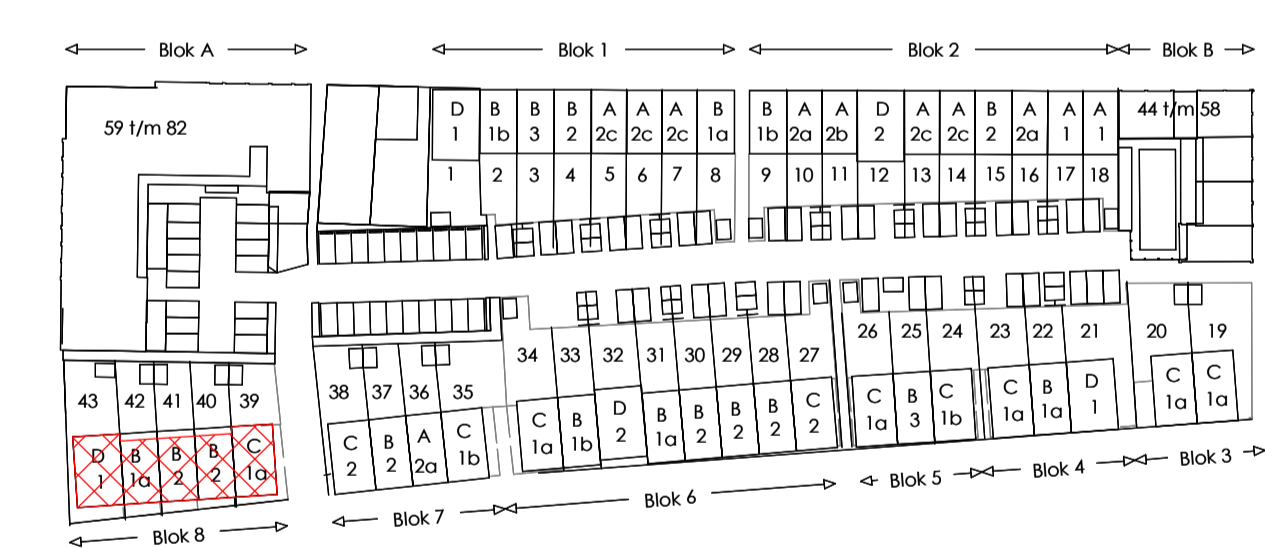

DISCLAIMER

In verband met nauwkeurige uitwerking van details, constructies, maatvoering materialen e.d. kunnen er kleine afwijkingen ontstaan ten opzichte van de nu vermelde gegevens. Deze geringe afwijkingen geven geen aanleiding tot verrekening. Aan de op deze tekening aangegeven maten kunnen derhalve geen rechten worden ontleend. De op deze tekening aangegeven maatvoering is niet geschikt voor opdrachten aan derden door koper(s).

Nieuw wonen  
**BAANDER VESTING**  
 in hartje Edam



**BLOK 8**



TEKENING  
 KOPERSCONTRACTSTUK  
 GEVELS EN DOORSNEDE - BNR. 39 T/M 43  
 PROJECT  
 43 WON. + 38 APP. BAANDERVESTING  
 EDAM

SCHAAL 1:100  
 MODELLEUR M. Jansen  
 GECONTR. E. van Rooij  
 STATUS DEFINITIEF  
 DATUM 16-04-2021  
 WIJZIGING B: 01-06-2021



OPDRACHTGEVER  
 HSB BOUW B.V.  
 VOLEDAM

PROJECTNUMMER P20153  
 TEKENINGNUMMER  
**PC-08W-100**

EIK BOUWADVIES | 'S-HERTOGENBOSCH | WWW.EIKBOUWADVIES.NL | 073 30 35 339