
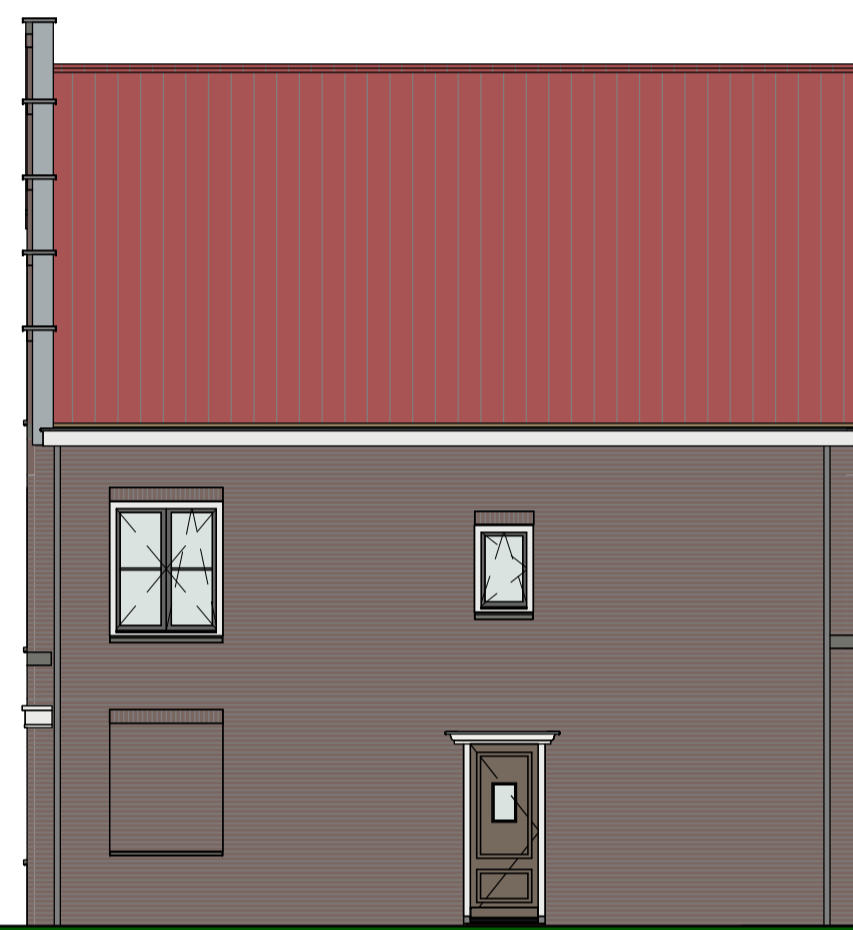


voorgevel  
 bnr. 23 type C1a  
 bnr. 22 type B1a1-sp  
 bnr. 21 type D1-sp

rechter zijgevel  
 bnr. 21 type D1-sp

achtergevel  
 bnr. 21 type D1-sp  
 bnr. 22 type B1a1-sp  
 bnr. 23 type C1a


linker zijgevel  
 bnr. 23 type C1a

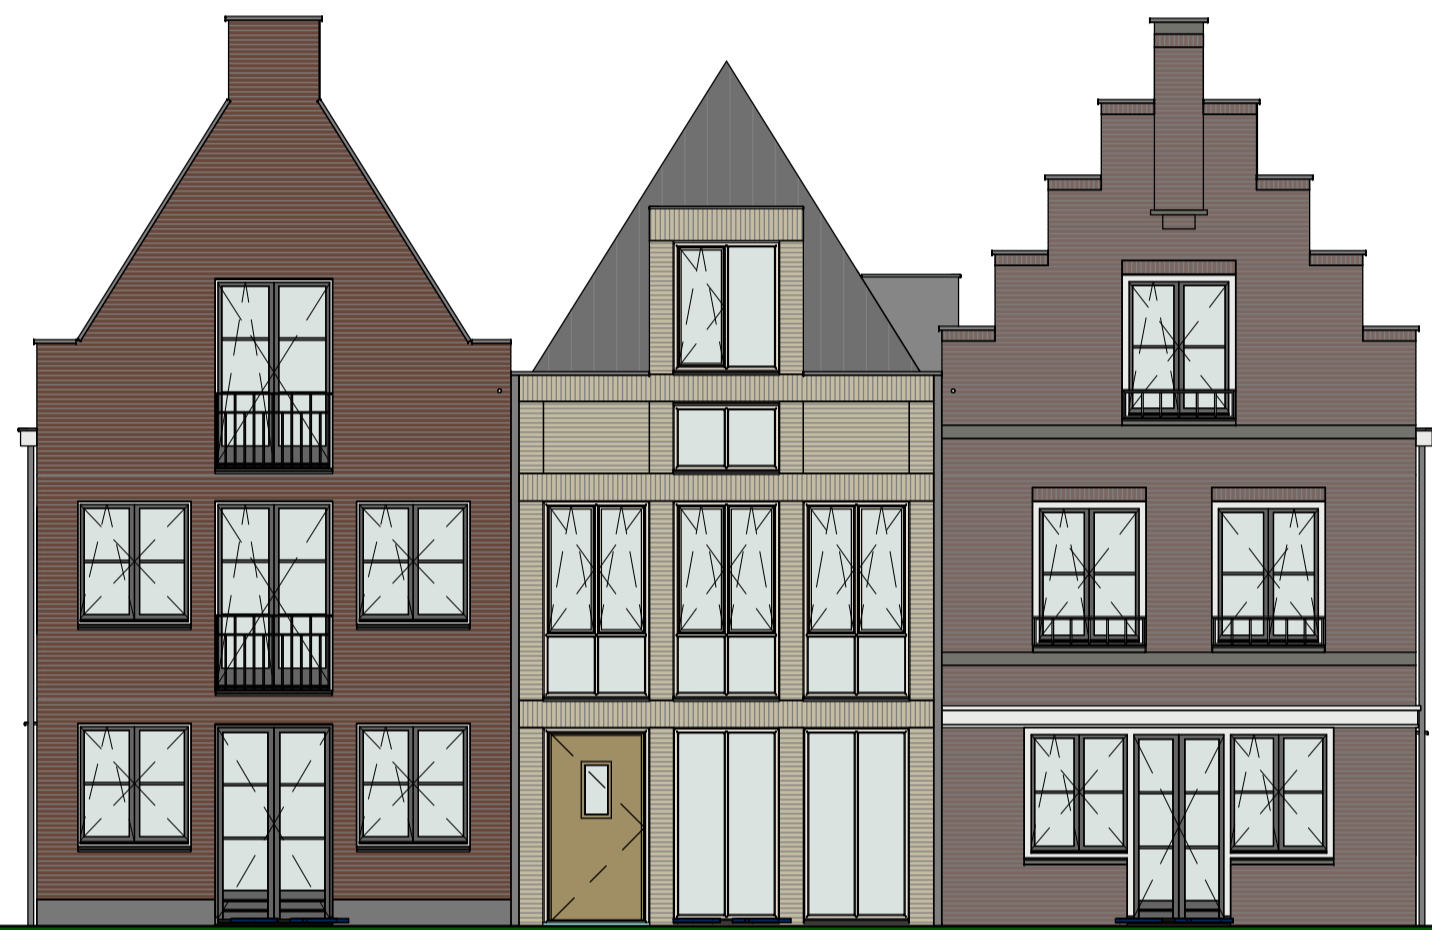

voorgevel  
 bnr. 26 type C1a  
 bnr. 25 type B3L  
 bnr. 24 type C1b-sp

rechter zijgevel  
 bnr. 24 type C1b-sp

achtergevel  
 bnr. 24 type C1b-sp  
 bnr. 25 type B3L  
 bnr. 26 type C1a

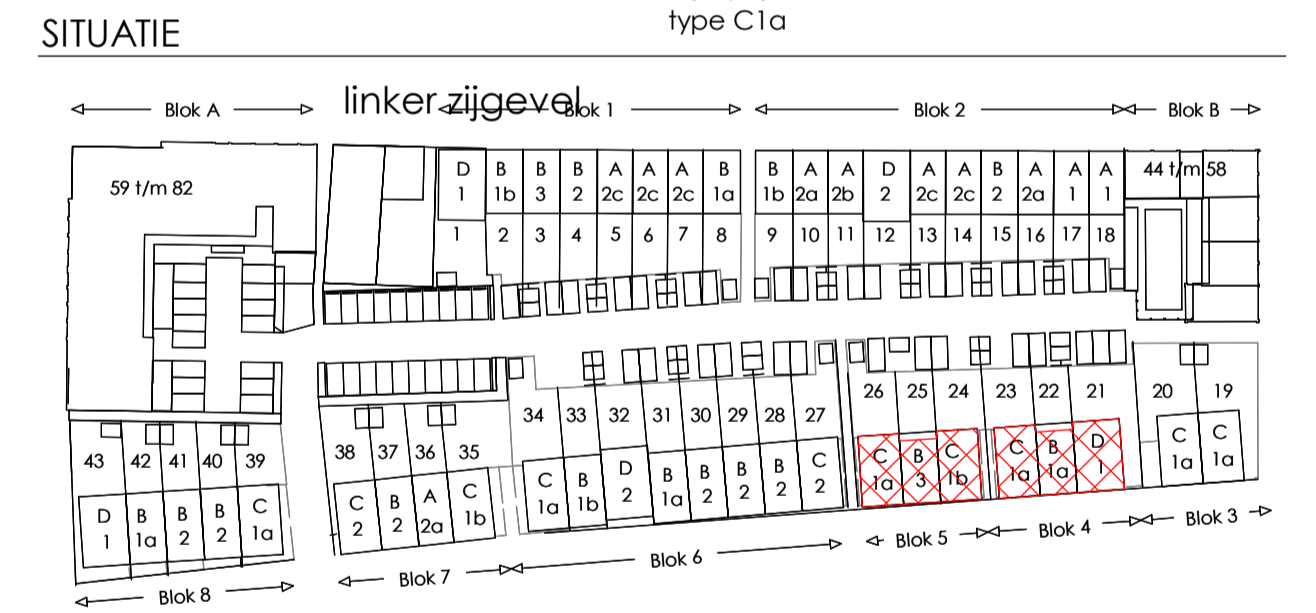

DISCLAIMER

In verband met nauwkeurige uitwerking van details, constructies, maatvoering materialen e.d. kunnen er kleine afwijkingen ontstaan ten opzichte van de nu vermelde gegevens. Deze geringe afwijkingen geven geen aanleiding tot verzekering. Aan de op deze tekening aangegeven maten kunnen derhalve geen rechten worden ontleend. De op deze tekening aangegeven maatvoering is niet geschikt voor opdrachten aan derden door koper(s).

Nieuw wonen  
**BAANDER VESTING**  
 in hartje Edam

**BLOK 4/5**

<p>TEKENING          KOPERSCONTRACTSTUK          GEVELS EN DOORSNEDEN - BNR. 21 T/M 26</p>	<p>SCHAAL          1:100</p>
	<p>MODELLEUR          M. Jansen</p>
<p>PROJECT          43 WON. + 38 APP. BAANDERVESTING          EDAM</p>	<p>GECONTR.          E. van Rooij</p>
<p>OPDRACHTGEVER          HSB BOUW B.V.          VOLENDAM</p>	<p>STATUS          DEFINITIEF</p>
<p>EIK BOUWADVIES            'S-HERTOGENBOSCH   WWW.EIKBOUWADVIES.NL   073 30 35 339</p>	<p>DATUM          16-04-2021</p>
	<p>WIJZIGING          B: 01-06-2021</p>
	<p>PROJECTNUMMER          P20153</p>
	<p>TEKENINGNUMMER  <b>PC-04-5W-100</b></p>



doorsnede A-4  
 bnr. 21 type D1-sp  
 bnr. 22 type B1a1-sp  
 bnr. 23 type C1a



doorsnede A-5  
 bnr. 24 type C1b-sp  
 bnr. 25 type B3L  
 bnr. 26 type C1a